


İLİ	: ZONGULDAK
İLÇESİ	: EREĞLİ
MAHALLE	: KIŞLA
ADA NO	: 343
PARSEL NO	: 2,4,10,11,12,13

PARSELASYON PLANI

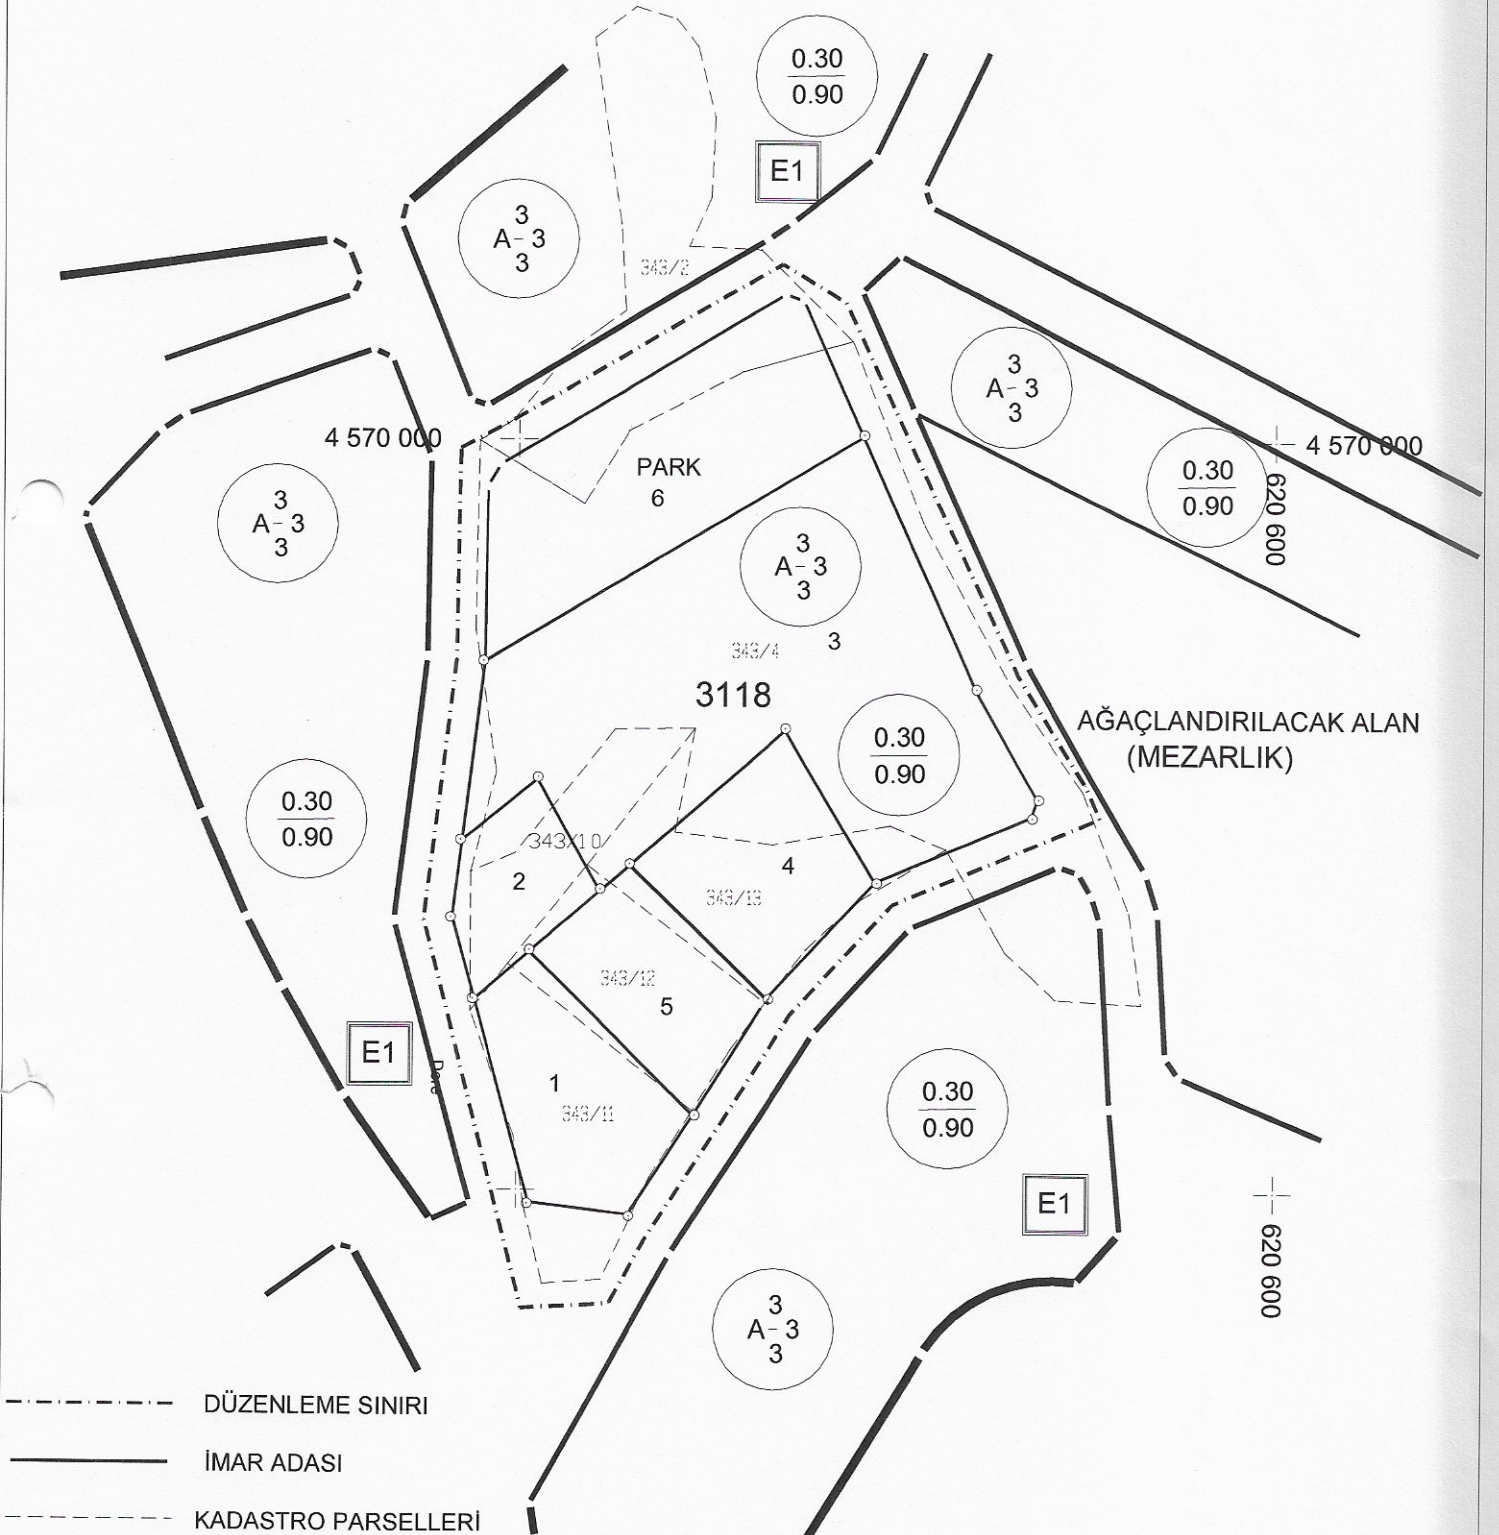

DÜZENLEYEN		UYGUNDUR BELEDİYE / ÖZEL İDARE	
ADI SOYADI	TARİH	KONTROL EDEN	ONAYLAYAN
SİSDEM HARİTA Kadastro Mühendislik Bürosu Anıl ERDOĞAN Harita Mühendisi Oda Sic. No:12101 Kdz.Ereğli VD.347 052 3487			
İMZA			